


BOFAKTABLAD
3 - 4 rok
80 m²

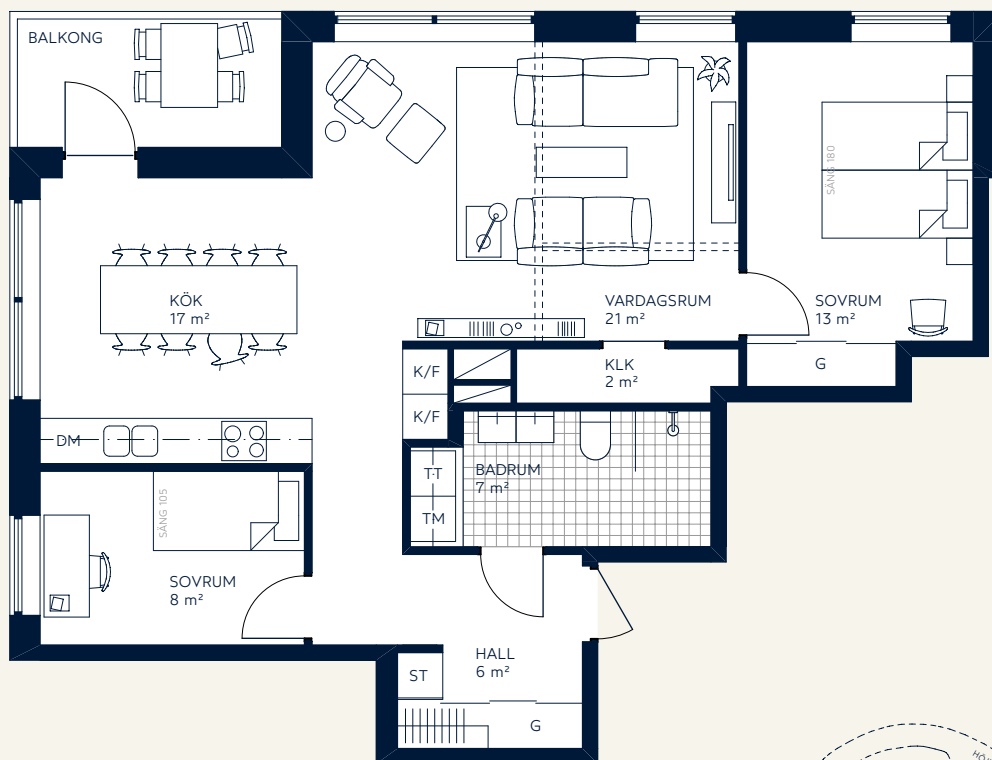


0 5 m

Skala 1:100

Exempellägenhet 4

K/F	Kyl/frys	KLK	Klädkammare
DM	Diskmaskin	EL	Elcentral
G	Garderob	-----	Tillvalsvägg
H	Högskap		
TT	Torktumlare	Rumshöjd ca 2,6 m	
TM	Tvättmaskin	Rumshöjd i badrum ca 2,3 m	
KM	Kombimaskin	Fönsterbröstning 0,6 m	
ST	Städskap	Radiatorer placeras under fönster	

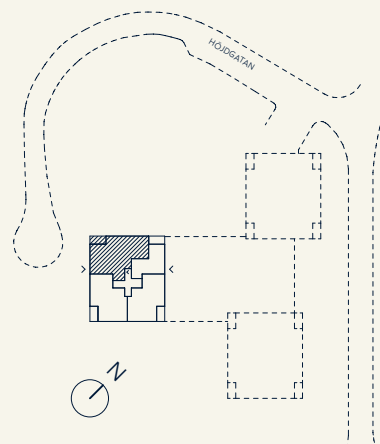

Rätt till ändringar förbehålles. Ytangivelser är preliminära.
Möbler och övriga illustrationer ingår ej. Originalformat A4.
Datum: 2021-06-30

