


Bofaktablad LGH 2-1103

2 - 3 rok
61 m²



- Stor privat uteplats
- Generösa fönsterytor
- Möjlig 3:a

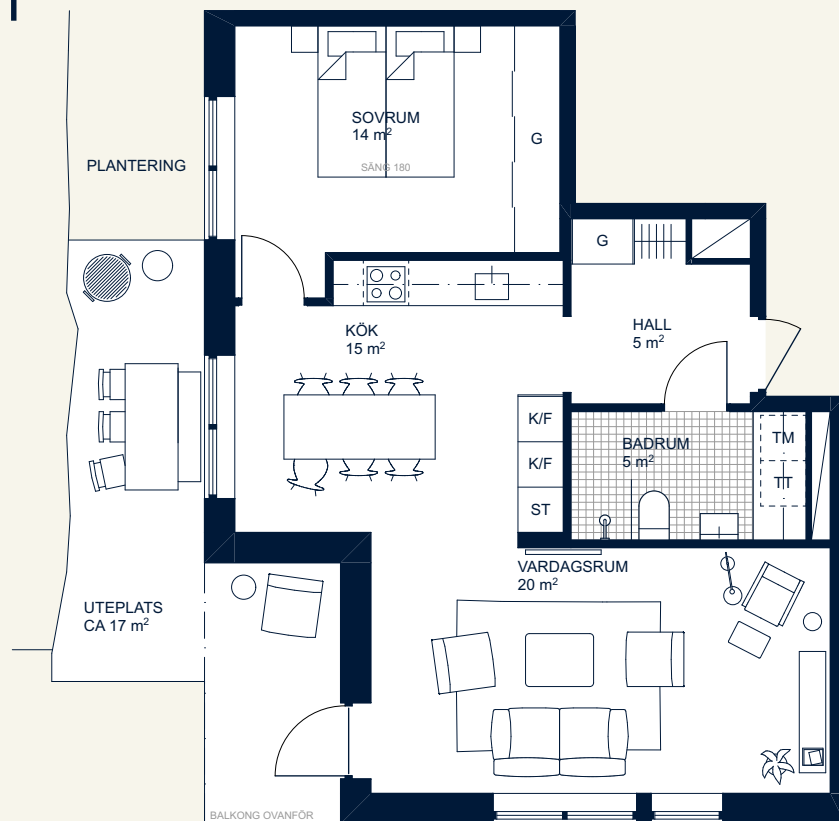

0 5 m
Skala 1:100

K/F Kyl/frys
DM Diskmaskin
G Garderob
H Högsåp
TT Torktumlare
TM Tvättmaskin
KM Kombimaskin
ST Stådsåp
KLK Klådkammare

Rumshöjd ca 2,6 m
Rumshöjd i badrum ca 2,3 m
Fönsterbröstning 0,6 m
Radiatorer placeras under fönster

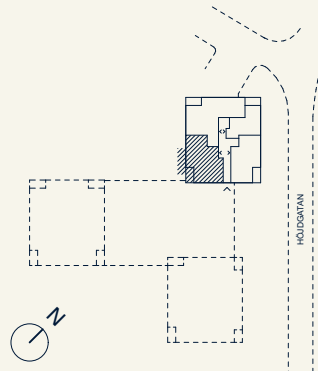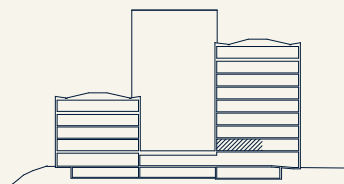

Rätt till ändringar förbehålles. Ytångivelser är preliminära.
Möbler och övriga illustrationer ingår ej. Originalformat A4.
Datum: 2023-05-10

